PRODUCED BY AN AUTODESK STUDENT VERSION

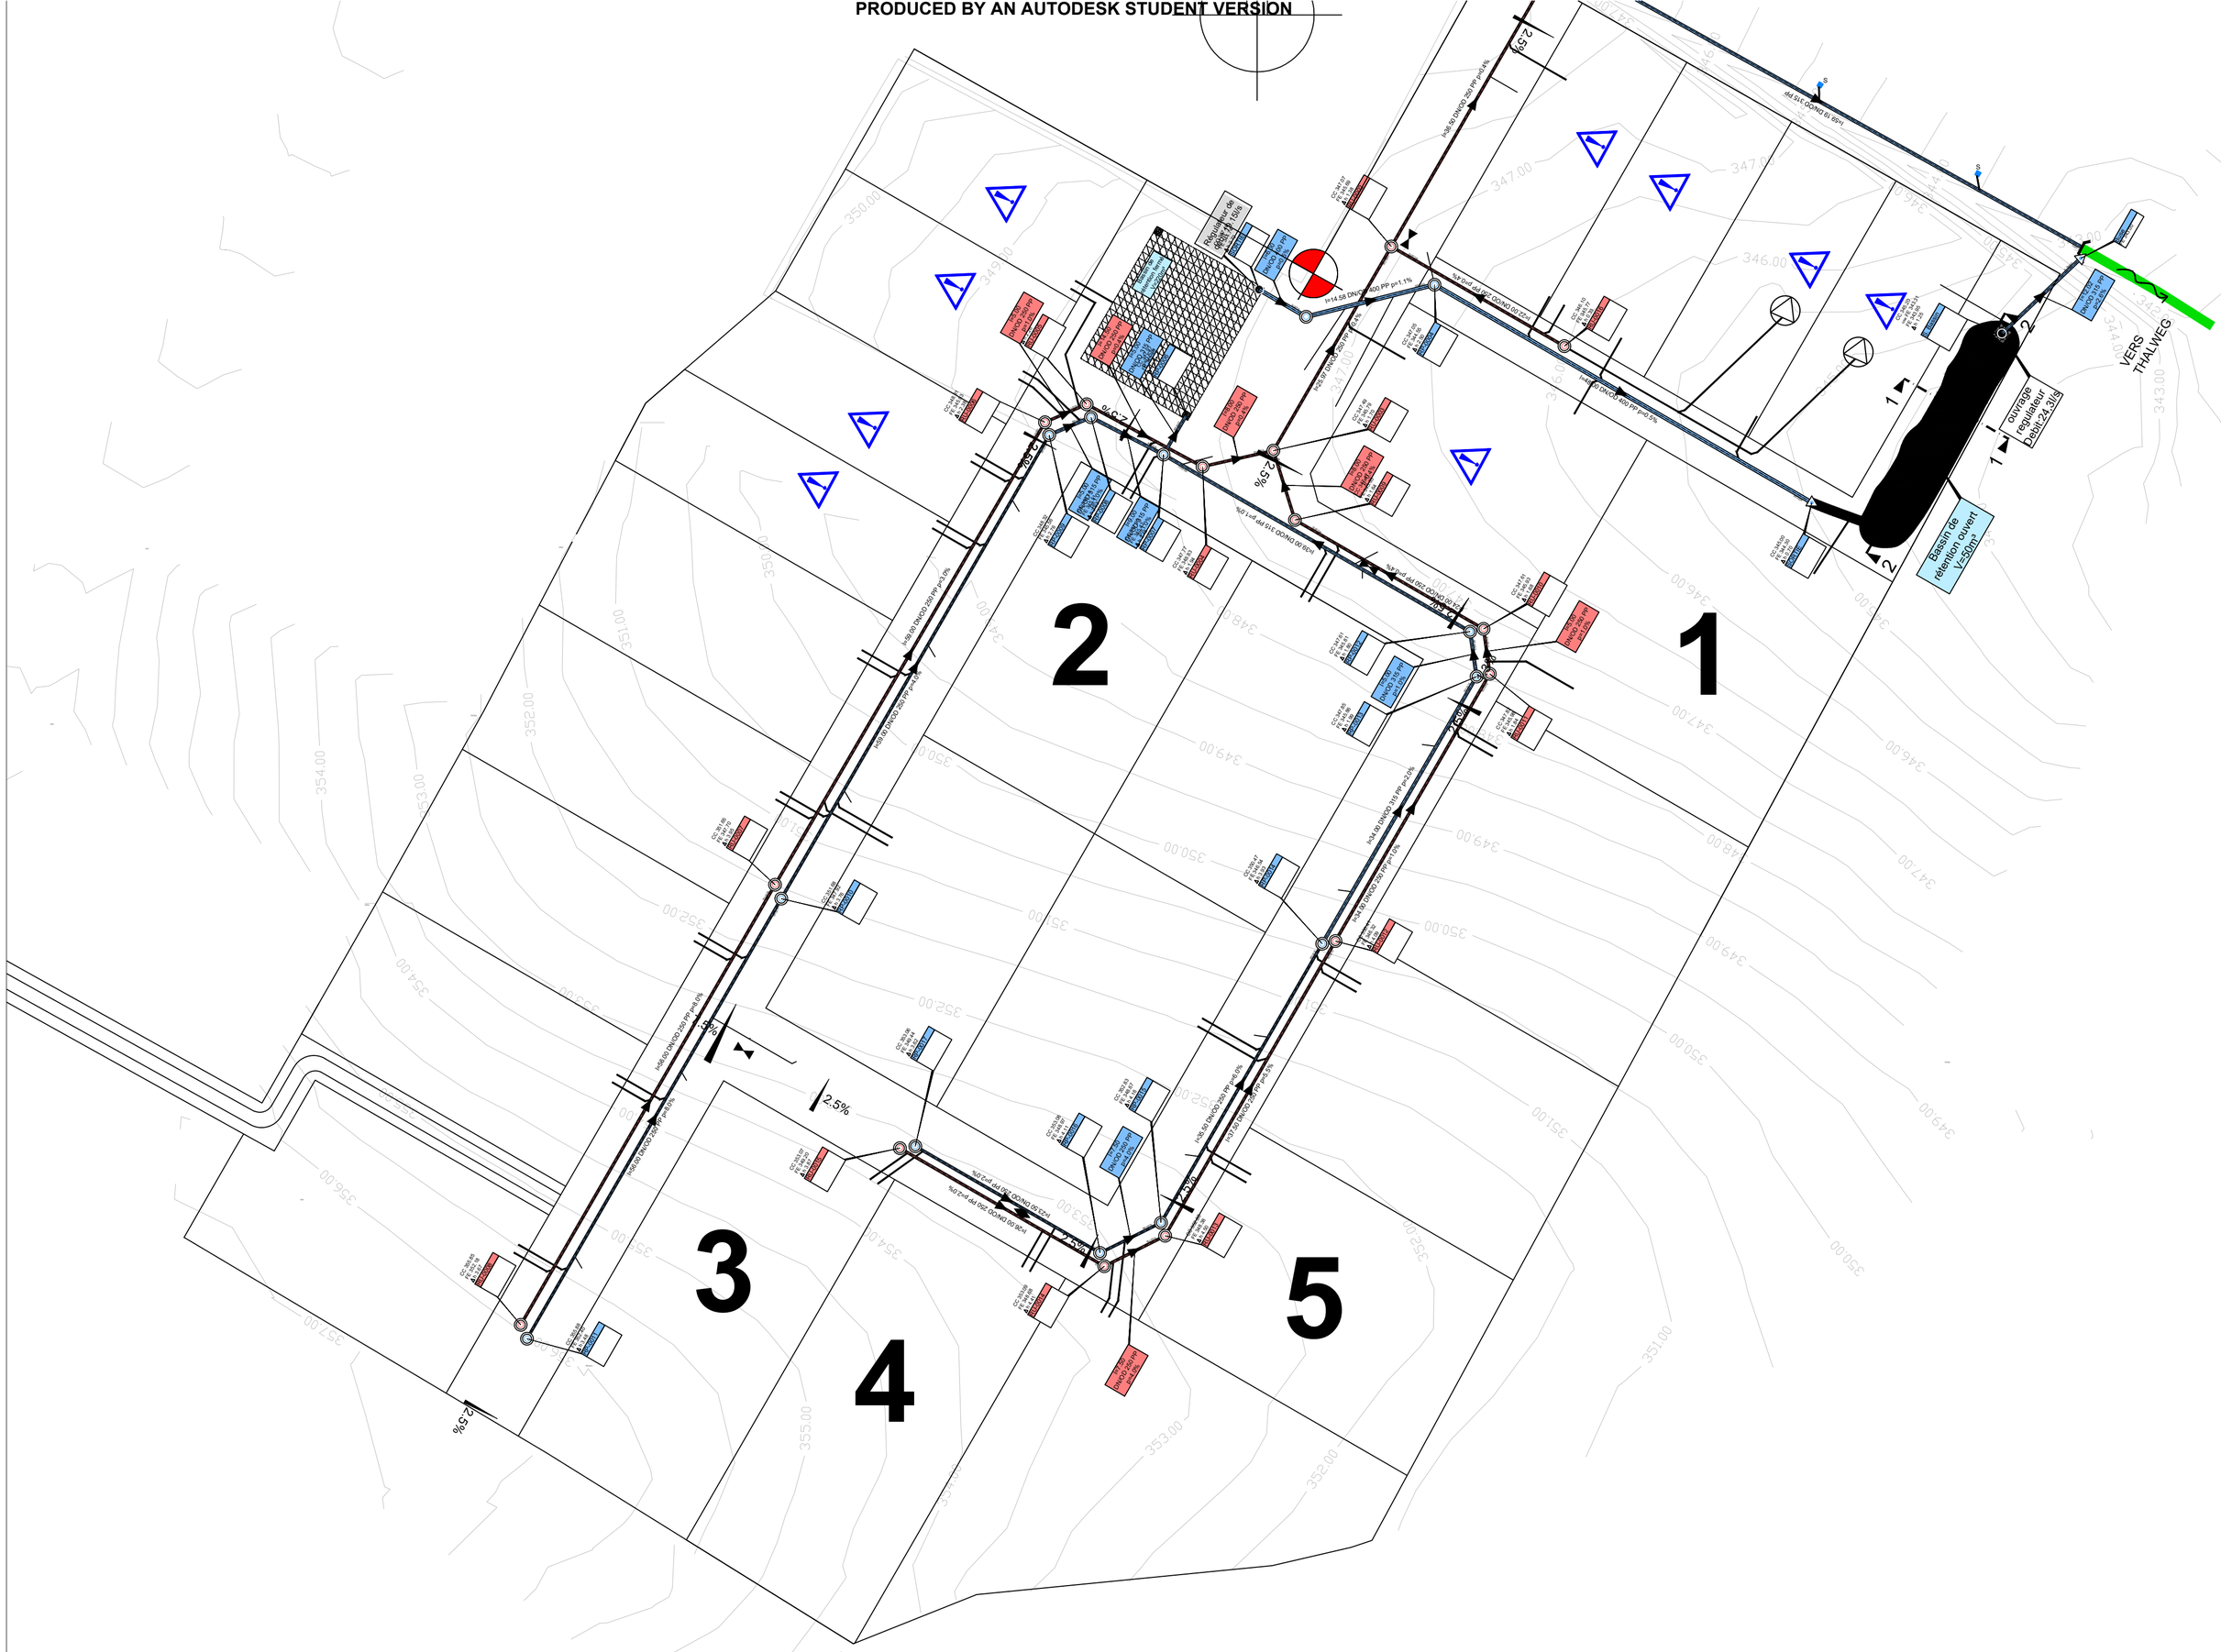
1
2
3
4
5
Bassin de rétention ouvert V=50m³
ouvrage régulateur Débit:24 l/s
VERS THALWEG
Régulateur de débit 24 l/s
2.5%
2.5%
2.5%